

Osiedle Mahoniowa


Osiedle domów jednorodzinnych w zabudowie bliźniaczej

Inwestor:

Lokalbud Sp. z o.o.
05-825 Iżdebno Nowe 27
NIP - 529183548 KRS - 0000901211
tel. 502 030 888 e-mail: lokalbud@wp.pl

Inwestycja:

Osiedle Mahoniowa
Osiedle domów jednorodzinnych w zabudowie bliźniaczej.
Kajetany ul. Mahoniowa

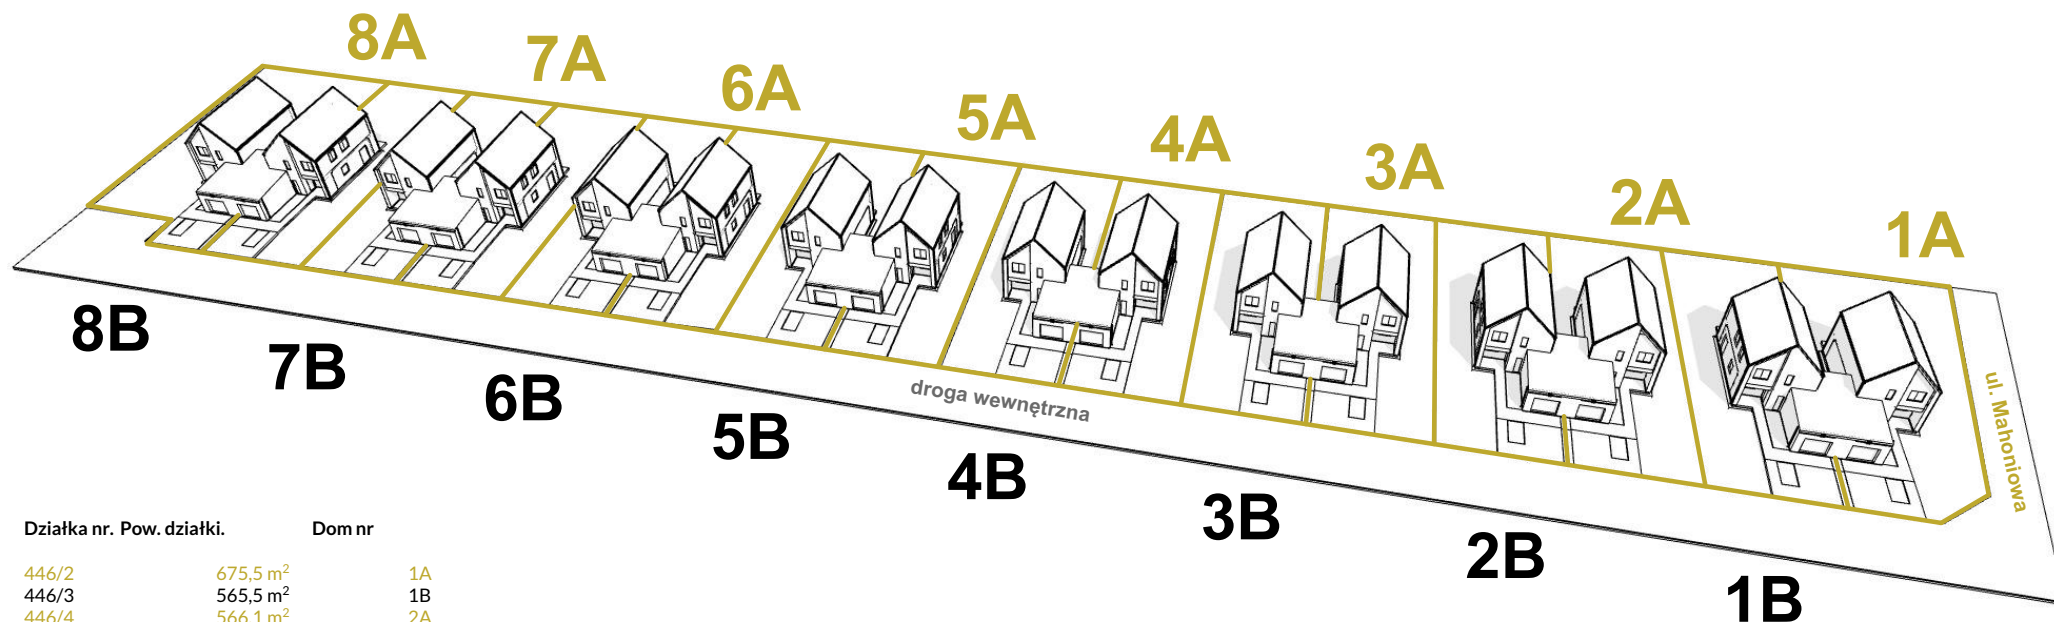

Działka nr.	Pow. działki.	Dom nr
446/2	675,5 m ²	1A
446/3	565,5 m ²	1B
446/4	566,1 m ²	2A
446/5	566,7 m ²	2B
446/6	567,2 m ²	3A
446/7	567,8 m ²	3B
446/8	568,3 m ²	4A
446/9	568,9 m ²	4B
446/10	569,4 m ²	5A
446/11	570,0 m ²	5B
446/12	570,5 m ²	6A
446/13	571,0 m ²	6B
446/14	571,6 m ²	7A
446/15	572,1 m ²	7B
446/16	572,7 m ²	8A
446/17	792,4 m ²	8B

UWAGA:

- Karta katalogowa ma charakter poglądowy i nie stanowi oferty zgodnie z zasadami kc. Wymiary podane w świetle ścian tynkowanych, bez wykończenia (np. glazura) na podstawie projektu budowlanego. W trakcie opracowywania projektu wykonawczego wymiary mogą nieznacznie ulec zmianie. Powierzchnia użytkowa lokalu jest określona na podstawie rozporządzenia ministra transportu, budownictwa i gospodarki morskiej z dn. 25.04.2014r. W sprawie szczegółowego zakresu i formy projektu budowlanego (dz. U. Z 2012r. Poz. 462 ze zm.); zgodnie z zasadami zawartymi w polskiej normie pn-iso 9836: 1997, tj.: powierzchnia użytkowa lokalu jest obliczana w metrach kwadratowych z dokładnością do dwóch miejsc po przecinku, dla wymiarów lokalu w stanie wykończonym, na poziomie podłogi, nie licząc listew przypodłogowych, progów itp.
- Przedstawiona na rzucie aranżacja ma charakter przykładowy, umebłowanie w tym schody nie stanowią wyposażenia nabywanego lokalu.

Projektant:

2XS
ARCHITECTURE

ul. Iwaszkiewicza 9e/31
52-211 Wrocław
tel. + 48 664 091 262
biuro@2xsarchitecture.pl